


* Open Space oder alternative Raumplanung mit Private Rooms möglich

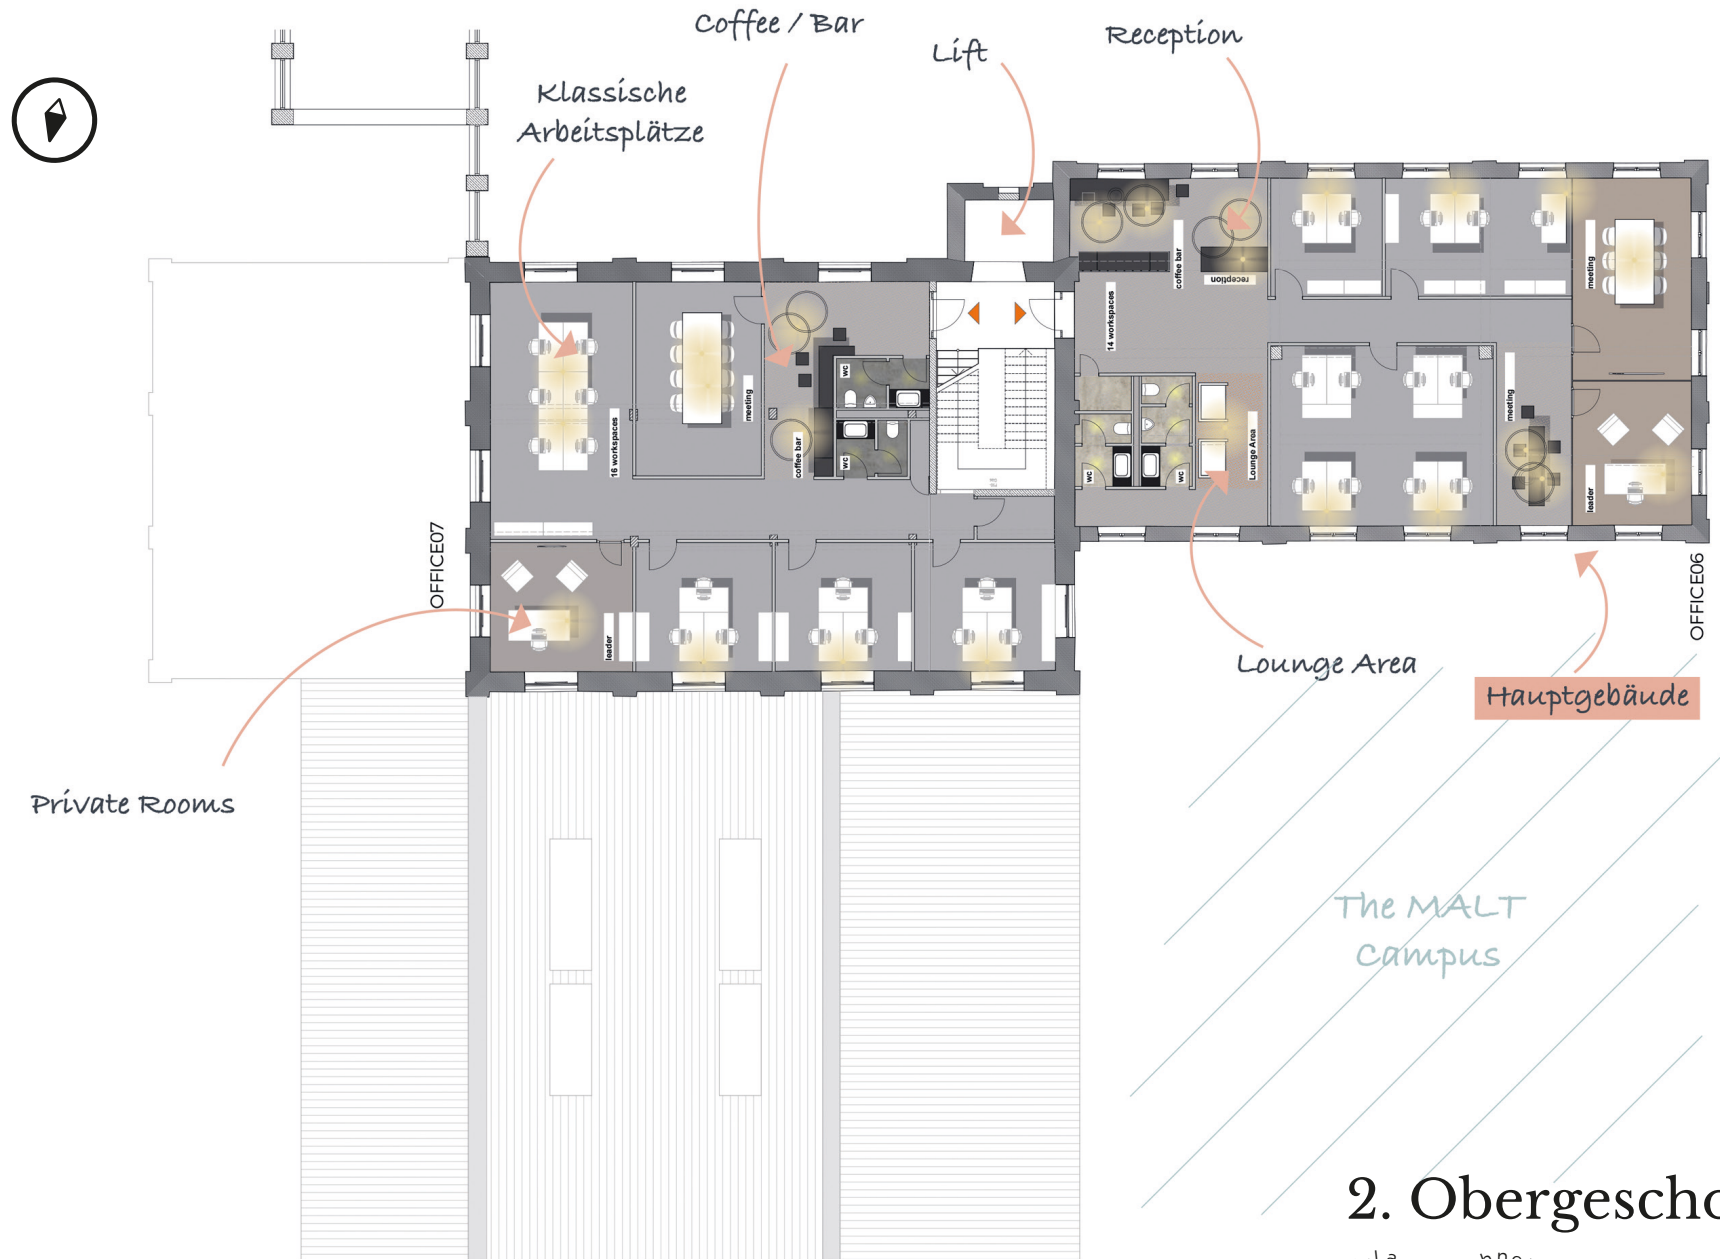

2. Obergeschoss



Ohne Maßstab